


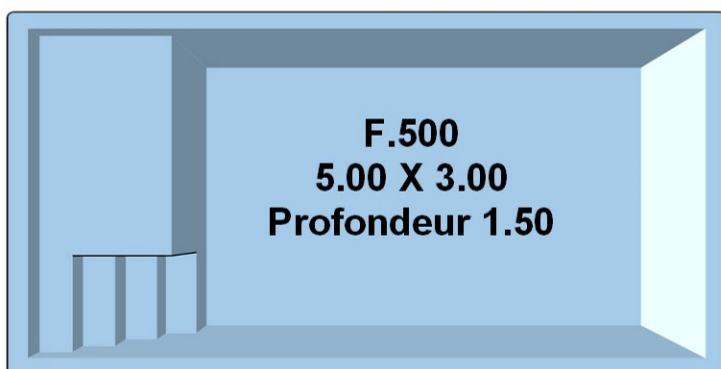


PLAN DE TERRASSEMENT




volume gravier: ~10 m³
 volume terrassement: ~28 m³
 hors foisonnement
 AC: 651 cm
 BD: 651 cm



terrassement skimmer
 Long 50 cm Larg 60 cm
 Profondeur 70 cm

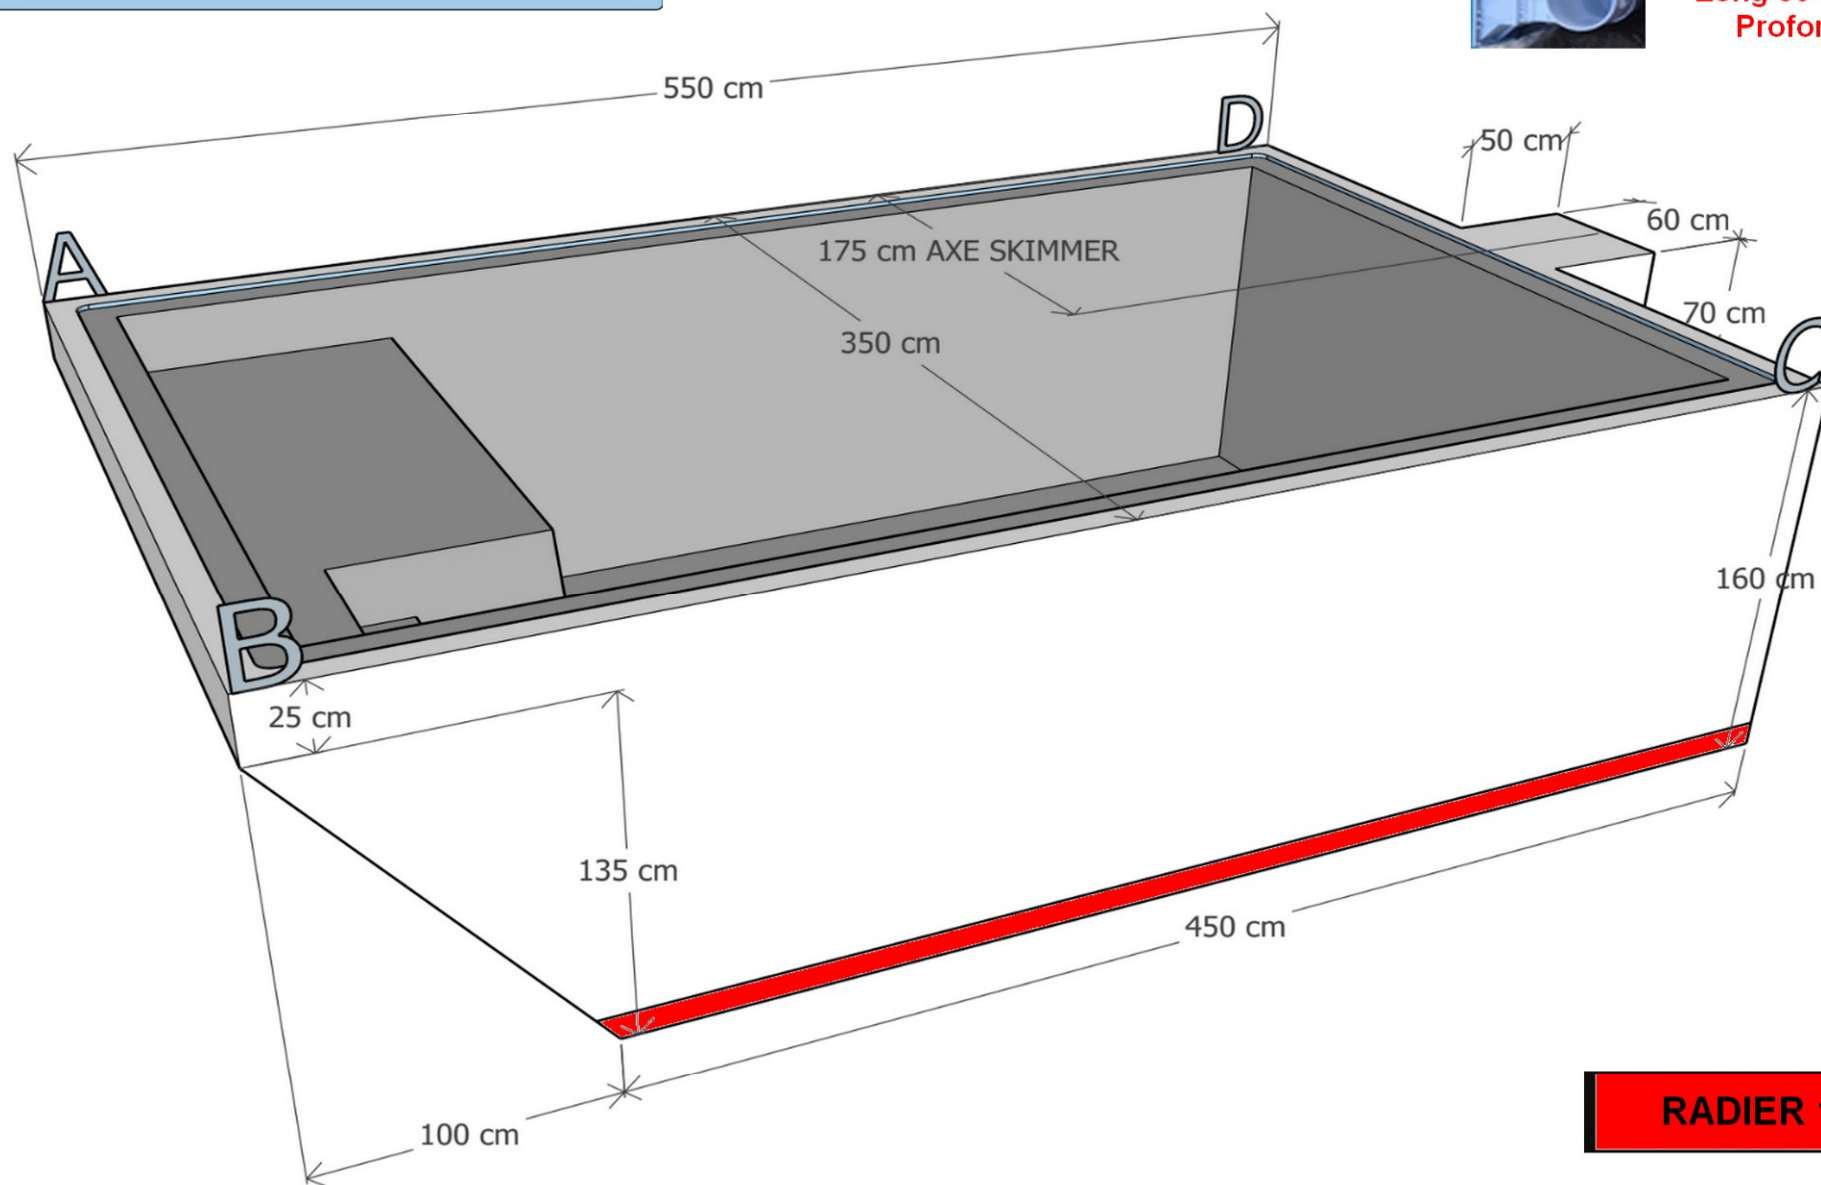

RADIER 10 cm

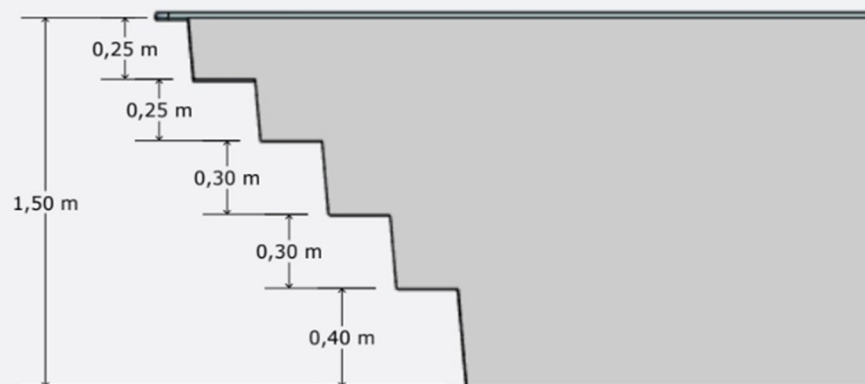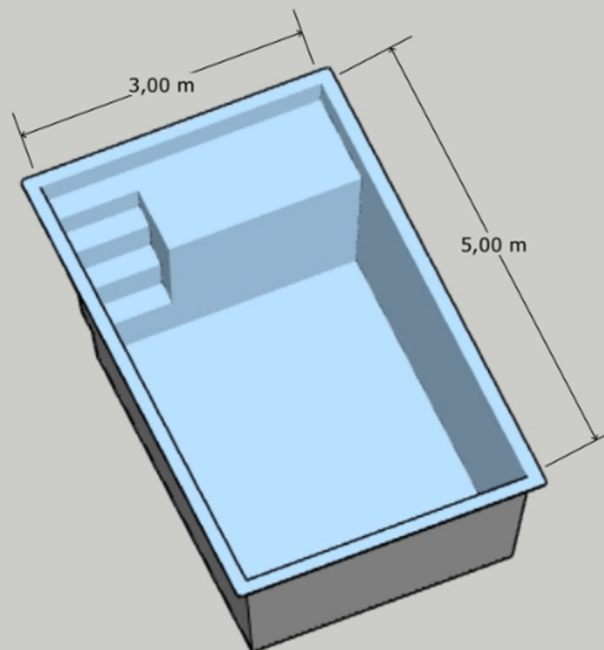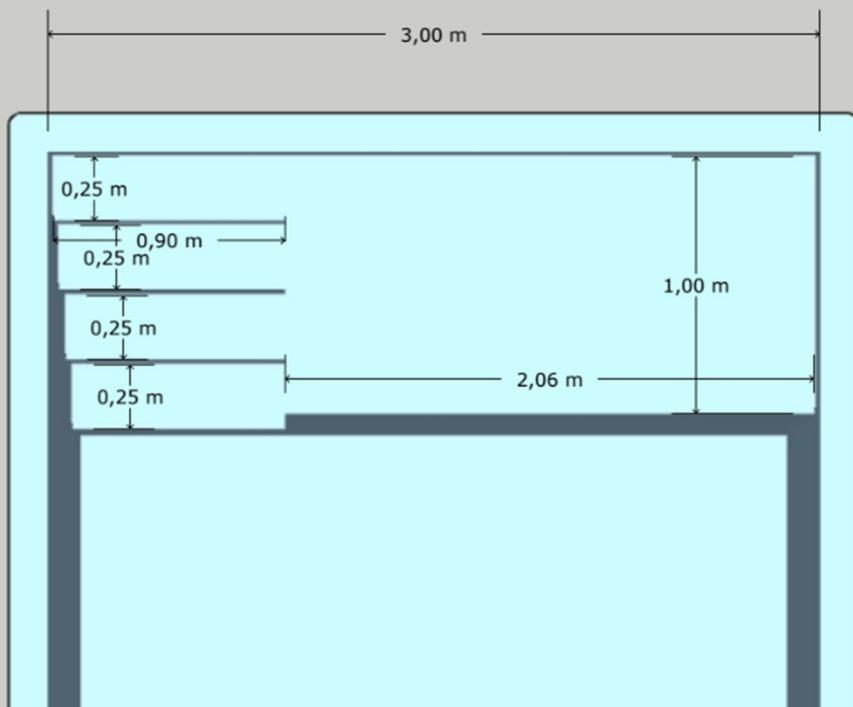

FICHE TECHNIQUE : **F500**

LONGUEUR :	5,00 m
LARGEUR :	3,00 m
PROFONDEUR :	1,50 m
VOLUME D'EAU :	environ 16 m ³
VOLUME DE TERRASSEMENT : (hors foisonnement)	environ 28 m ³
VOLUME DE REMBLAIS :	environ 10 m ³
PROJECTEUR :	1
SKIMMER :	1
REFOULEMENT :	2
PRISE BALAI :	1
BONDE DE FOND :	1
BONDE DE SECURITE :	1