

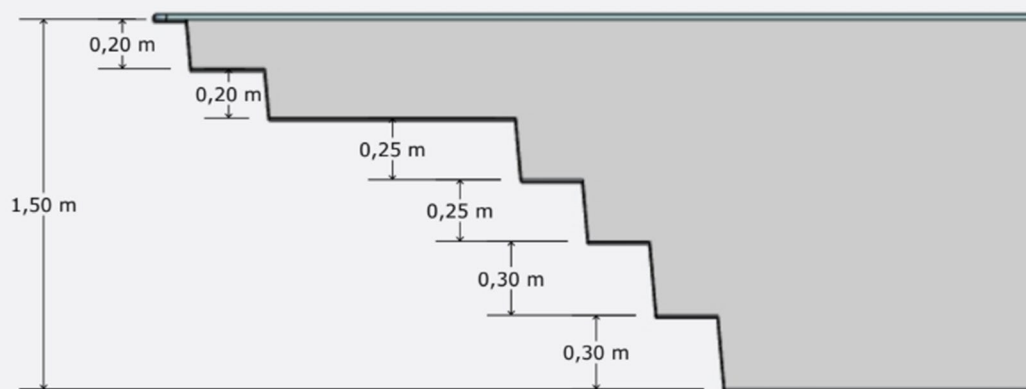
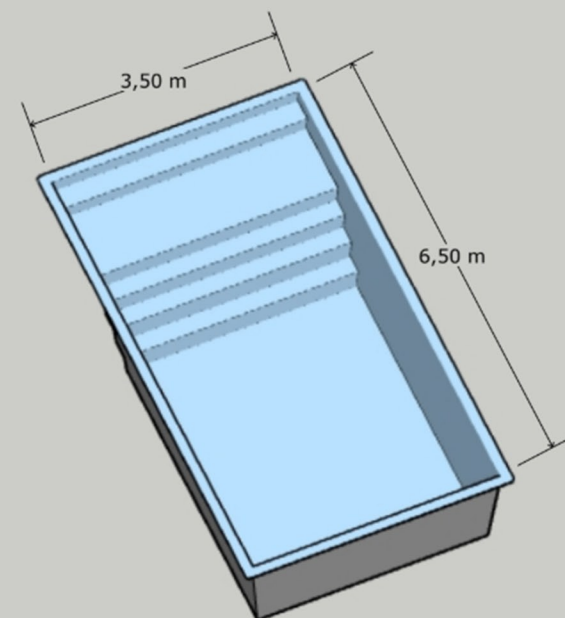


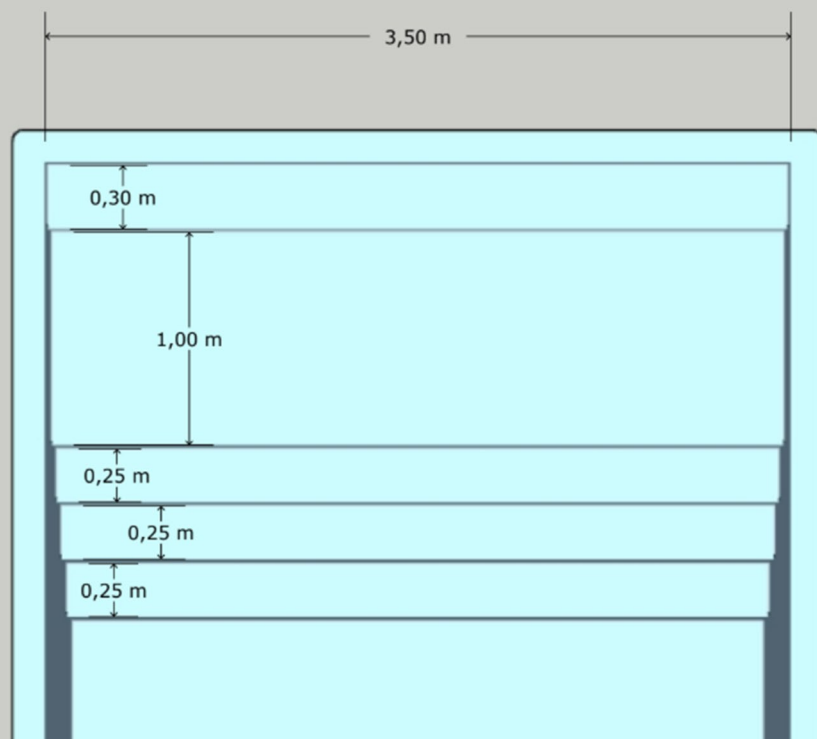

FICHE TECHNIQUE : F650	
LONGUEUR :	6,50 m
LARGEUR :	3,50 m
PROFONDEUR :	1,50 m
VOLUME D'EAU :	environ 23 m ³
VOLUME DE TERRASSEMENT : (hors foisonnement)	environ m ³
VOLUME DE REMBLAIS :	environ m ³
PROJECTEUR :	1
SKIMMER :	1
REFOULEMENT :	3
PRISE BALAI :	1
BONDE DE FOND :	1
BONDE DE SECURITE :	1

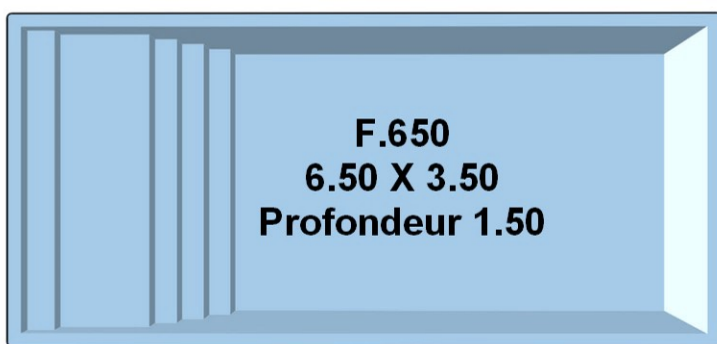


PLAN DE TERRASSEMENT

volume gravier: ~13 m³
volume terrassement: ~40 m³
hors foisonnement
AC: 806 cm
BD: 806 cm



terrassement skimmer
Long 50 cm Larg 60 cm
Profondeur 70 cm

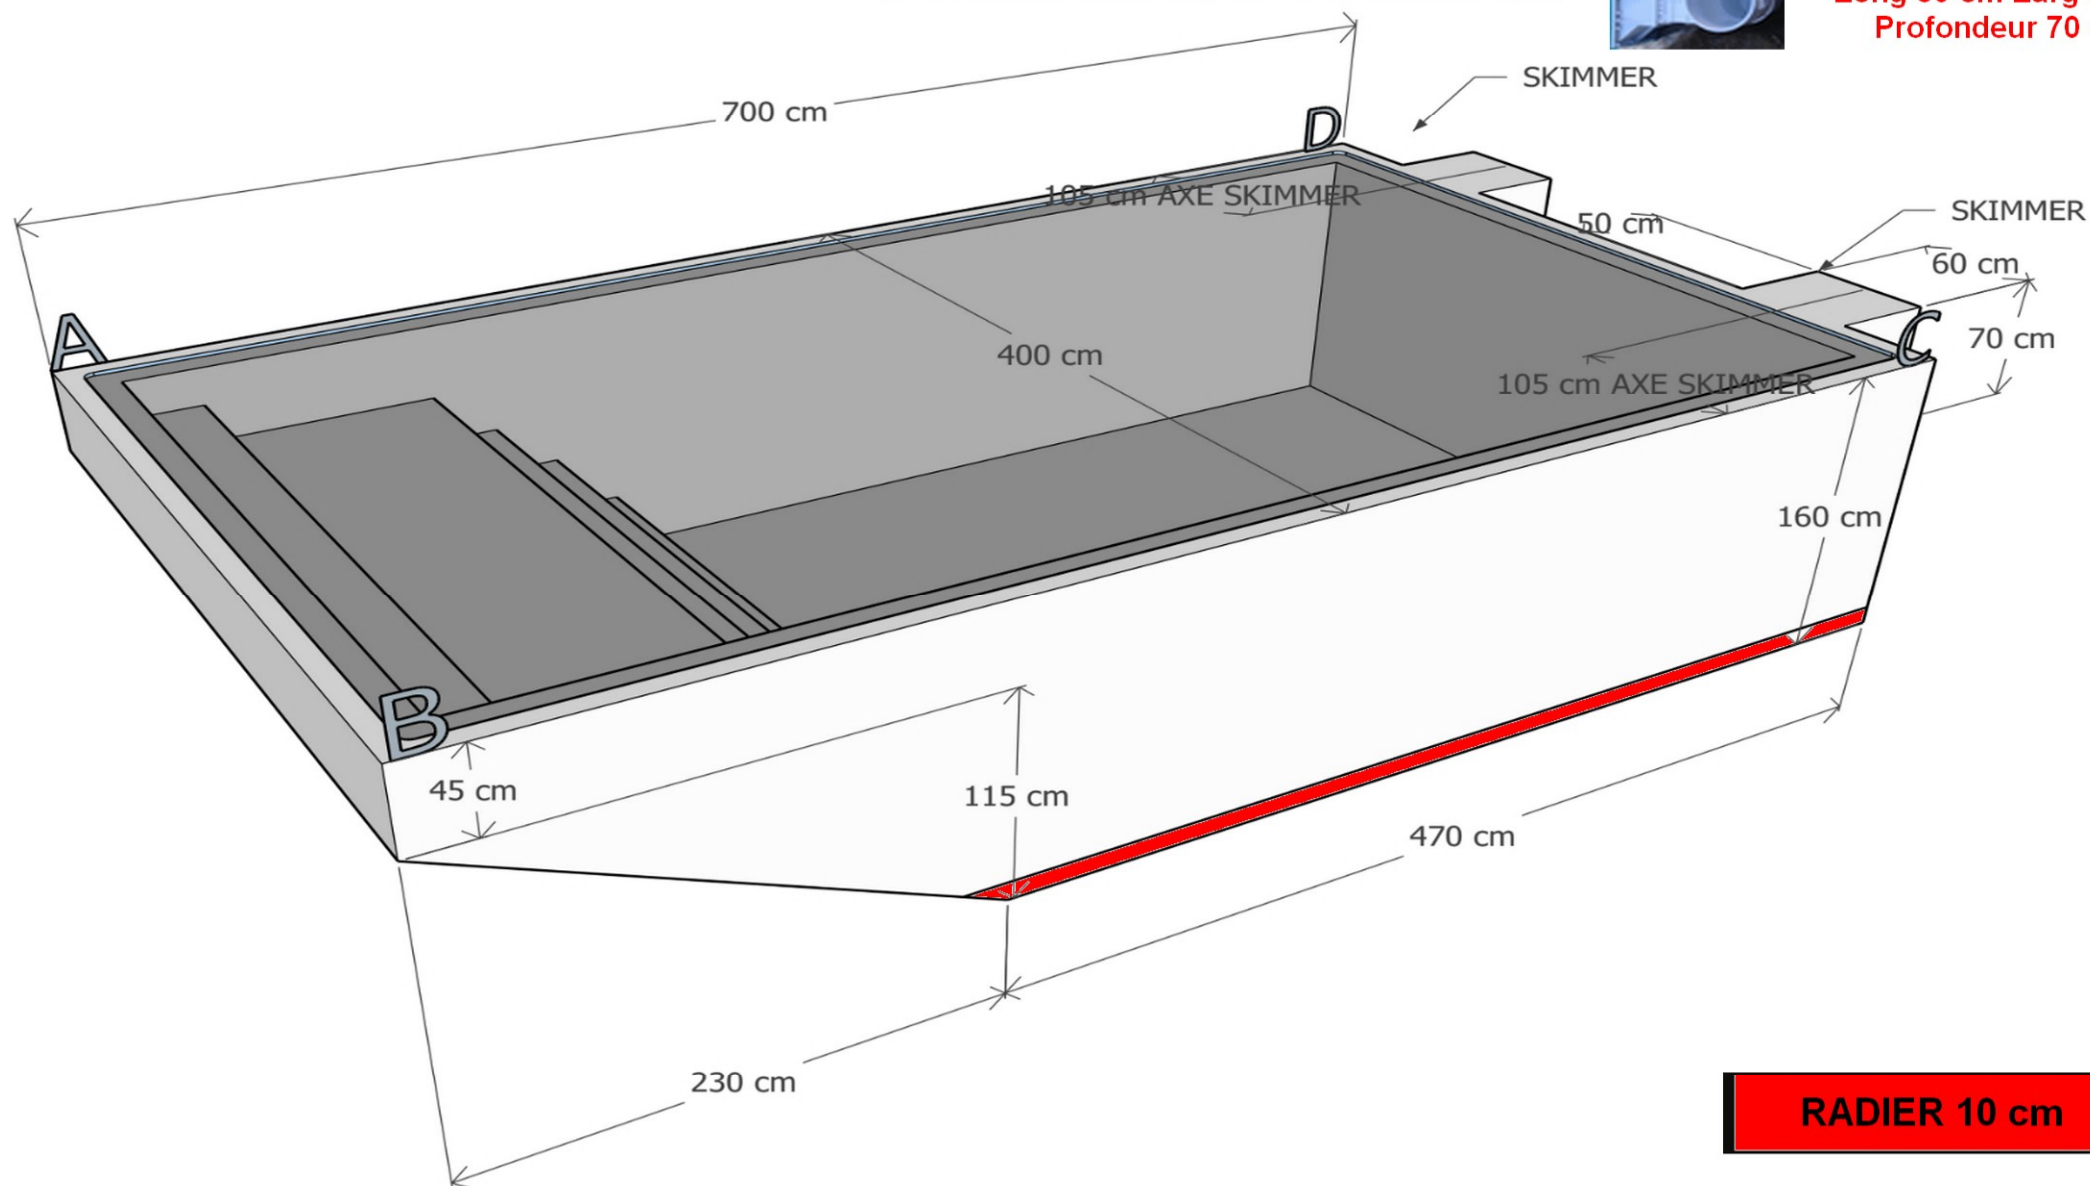

RADIER 10 cm