


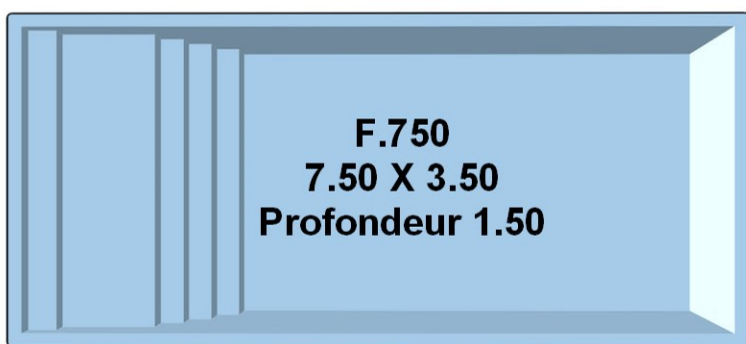





PLAN DE TERRASSEMENT

volume gravier: ~14 m³
volume terrassement: ~46 m³
hors foisonnement
AC: 894 cm
BD: 894 cm



terrassement skimmer
Long 50 cm Larg 60 cm
Profondeur 70 cm

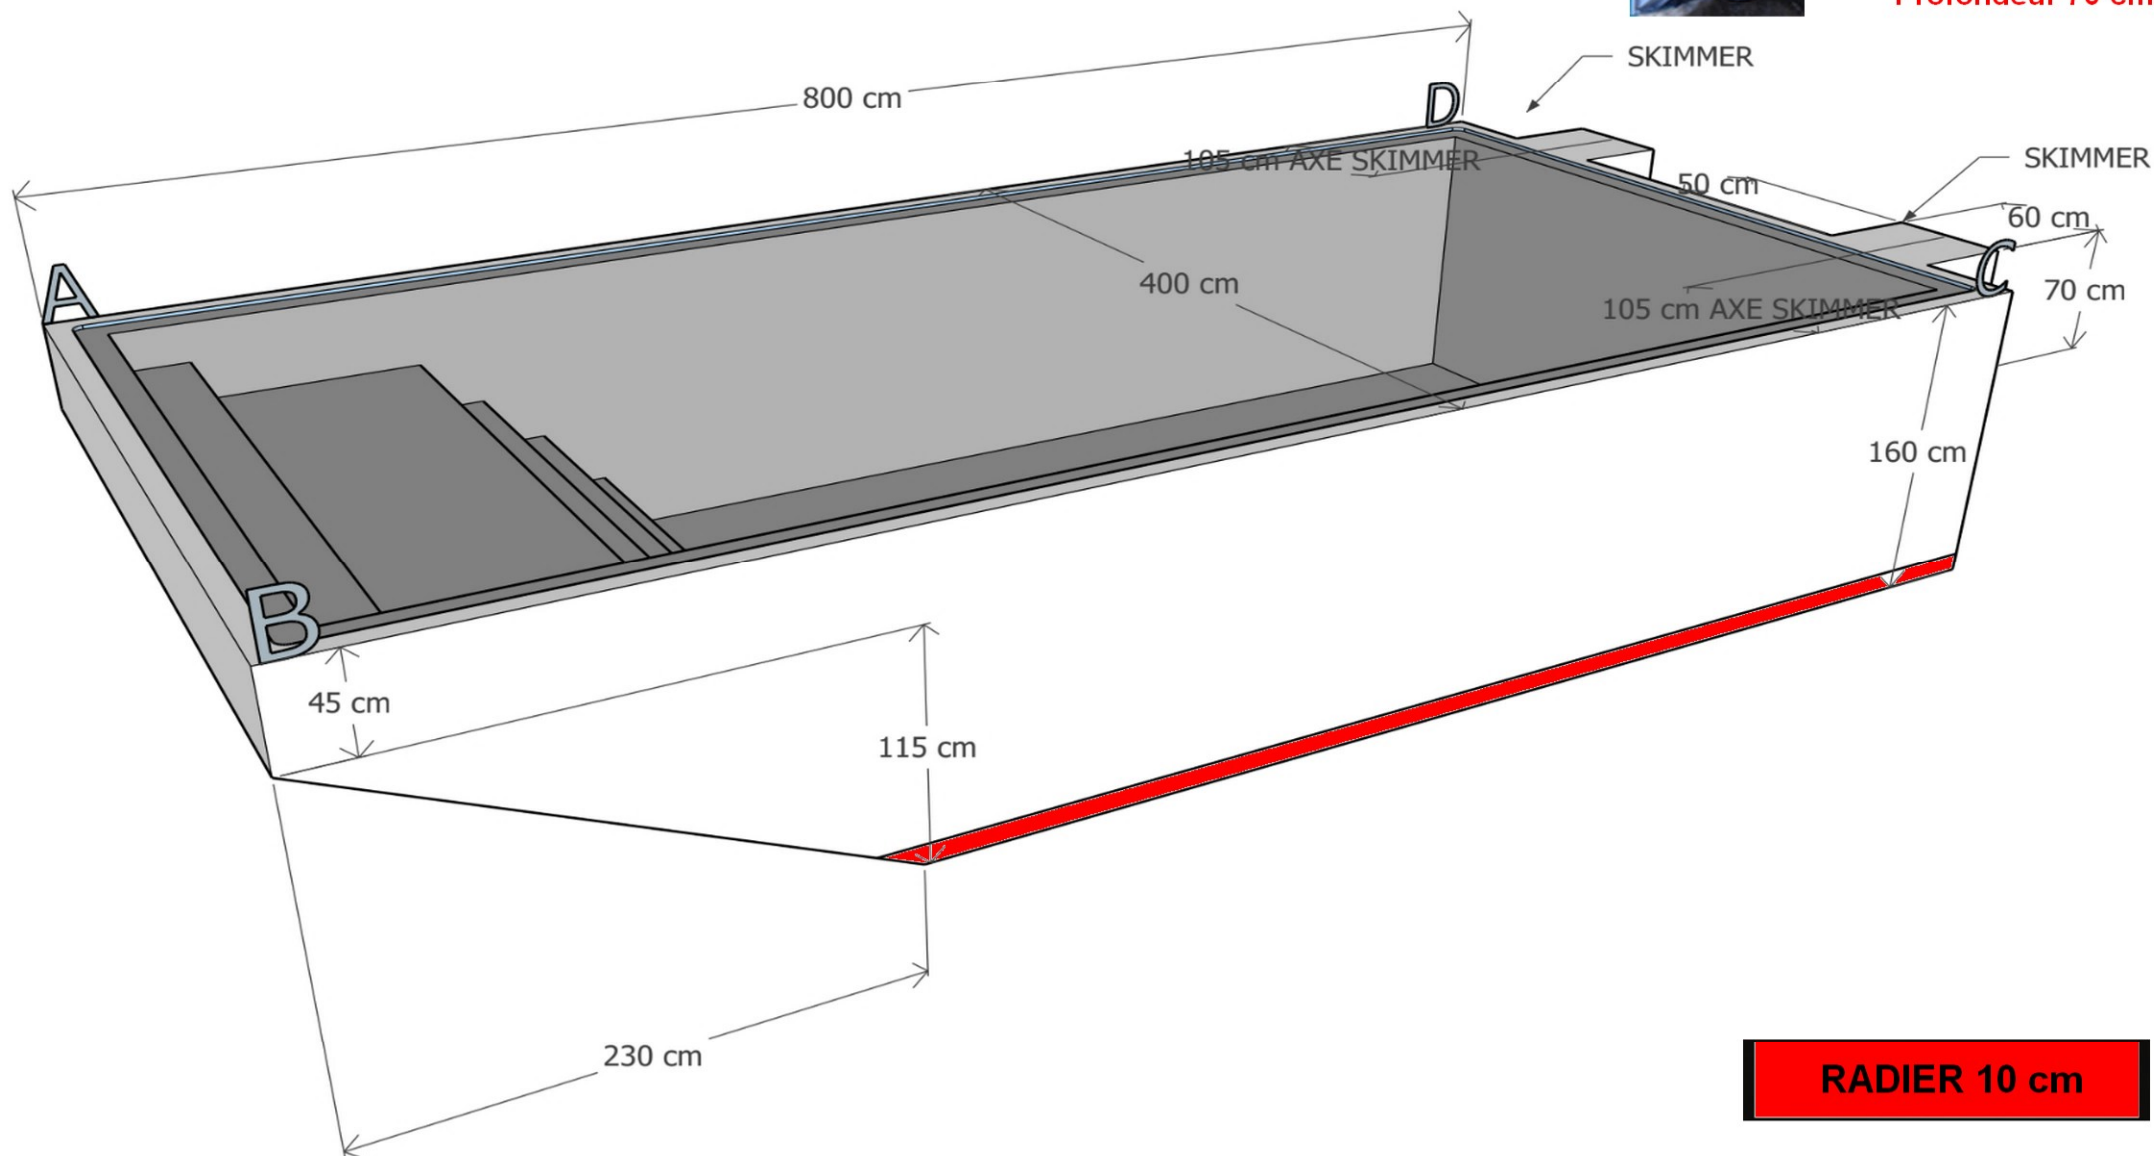

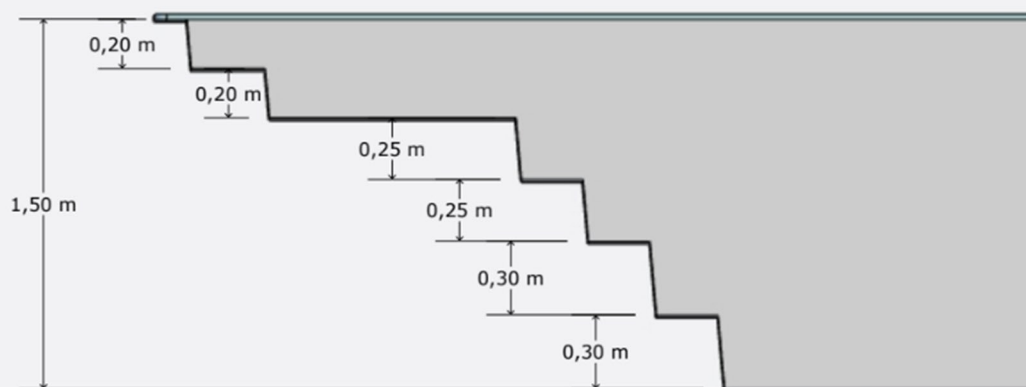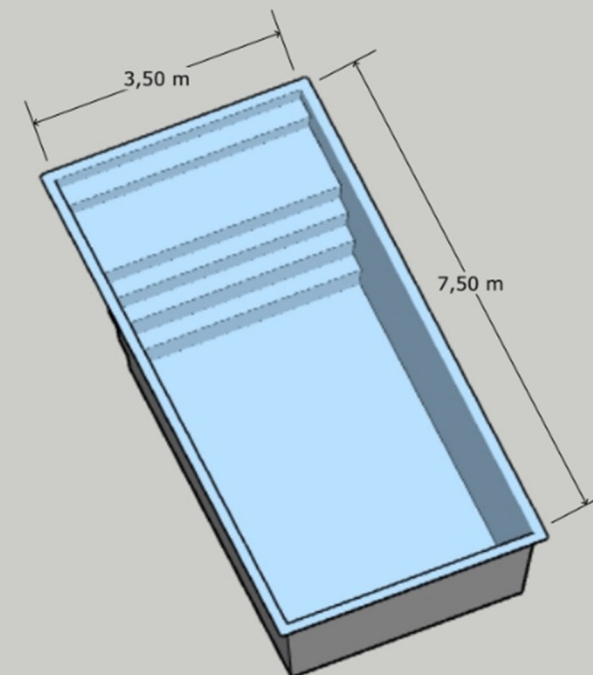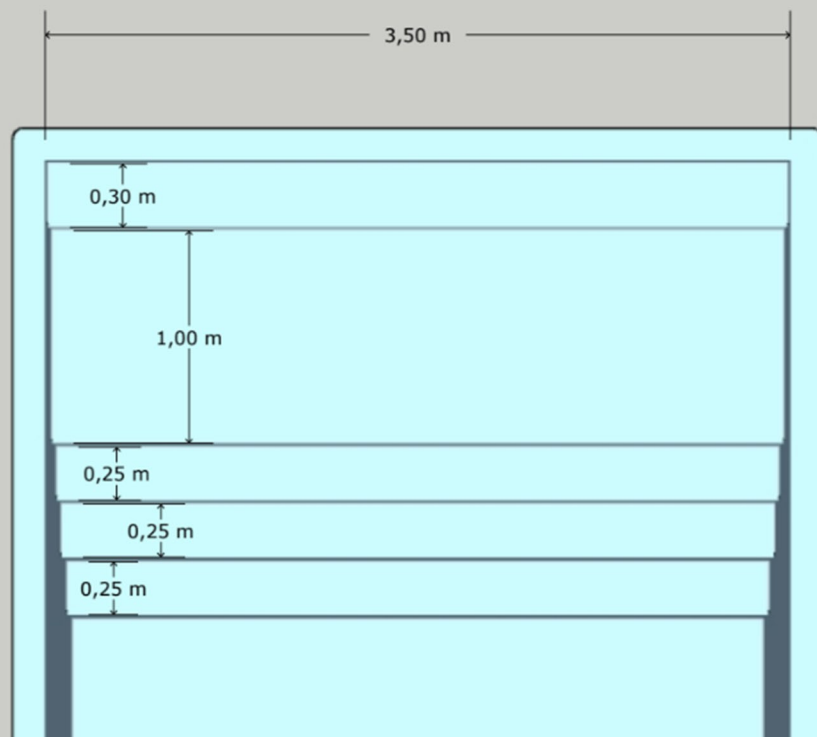

FICHE TECHNIQUE : **F750**

LONGUEUR :	7,50 m
LARGEUR :	3,50 m
PROFONDEUR :	1,50 m
VOLUME D'EAU :	environ 28 m ³
VOLUME DE TERRASSEMENT : (hors foisonnement)	environ m ³
VOLUME DE REMBLAIS :	environ m ³
PROJECTEUR :	1
SKIMMER :	1
REFOULEMENT :	3
PRISE BALAI :	1
BONDE DE FOND :	1
BONDE DE SECURITE :	1