


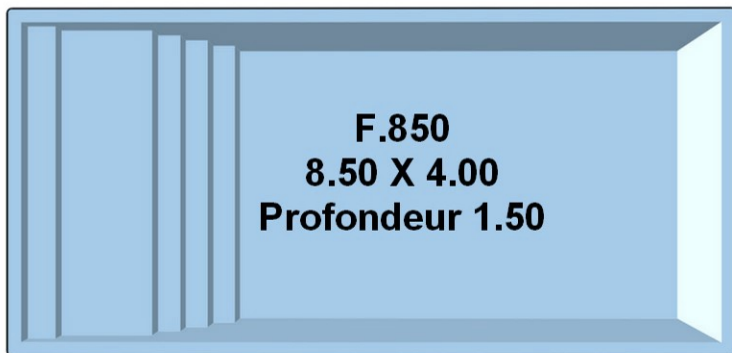





PLAN DE TERRASSEMENT

volume gravier: ~17 m³
volume terrassement: ~59 m³
hors foisonnement
AC: 1006 cm
BD: 1006 cm



terrassement skimmer
Long 50 cm Larg 60 cm
Profondeur 70 cm

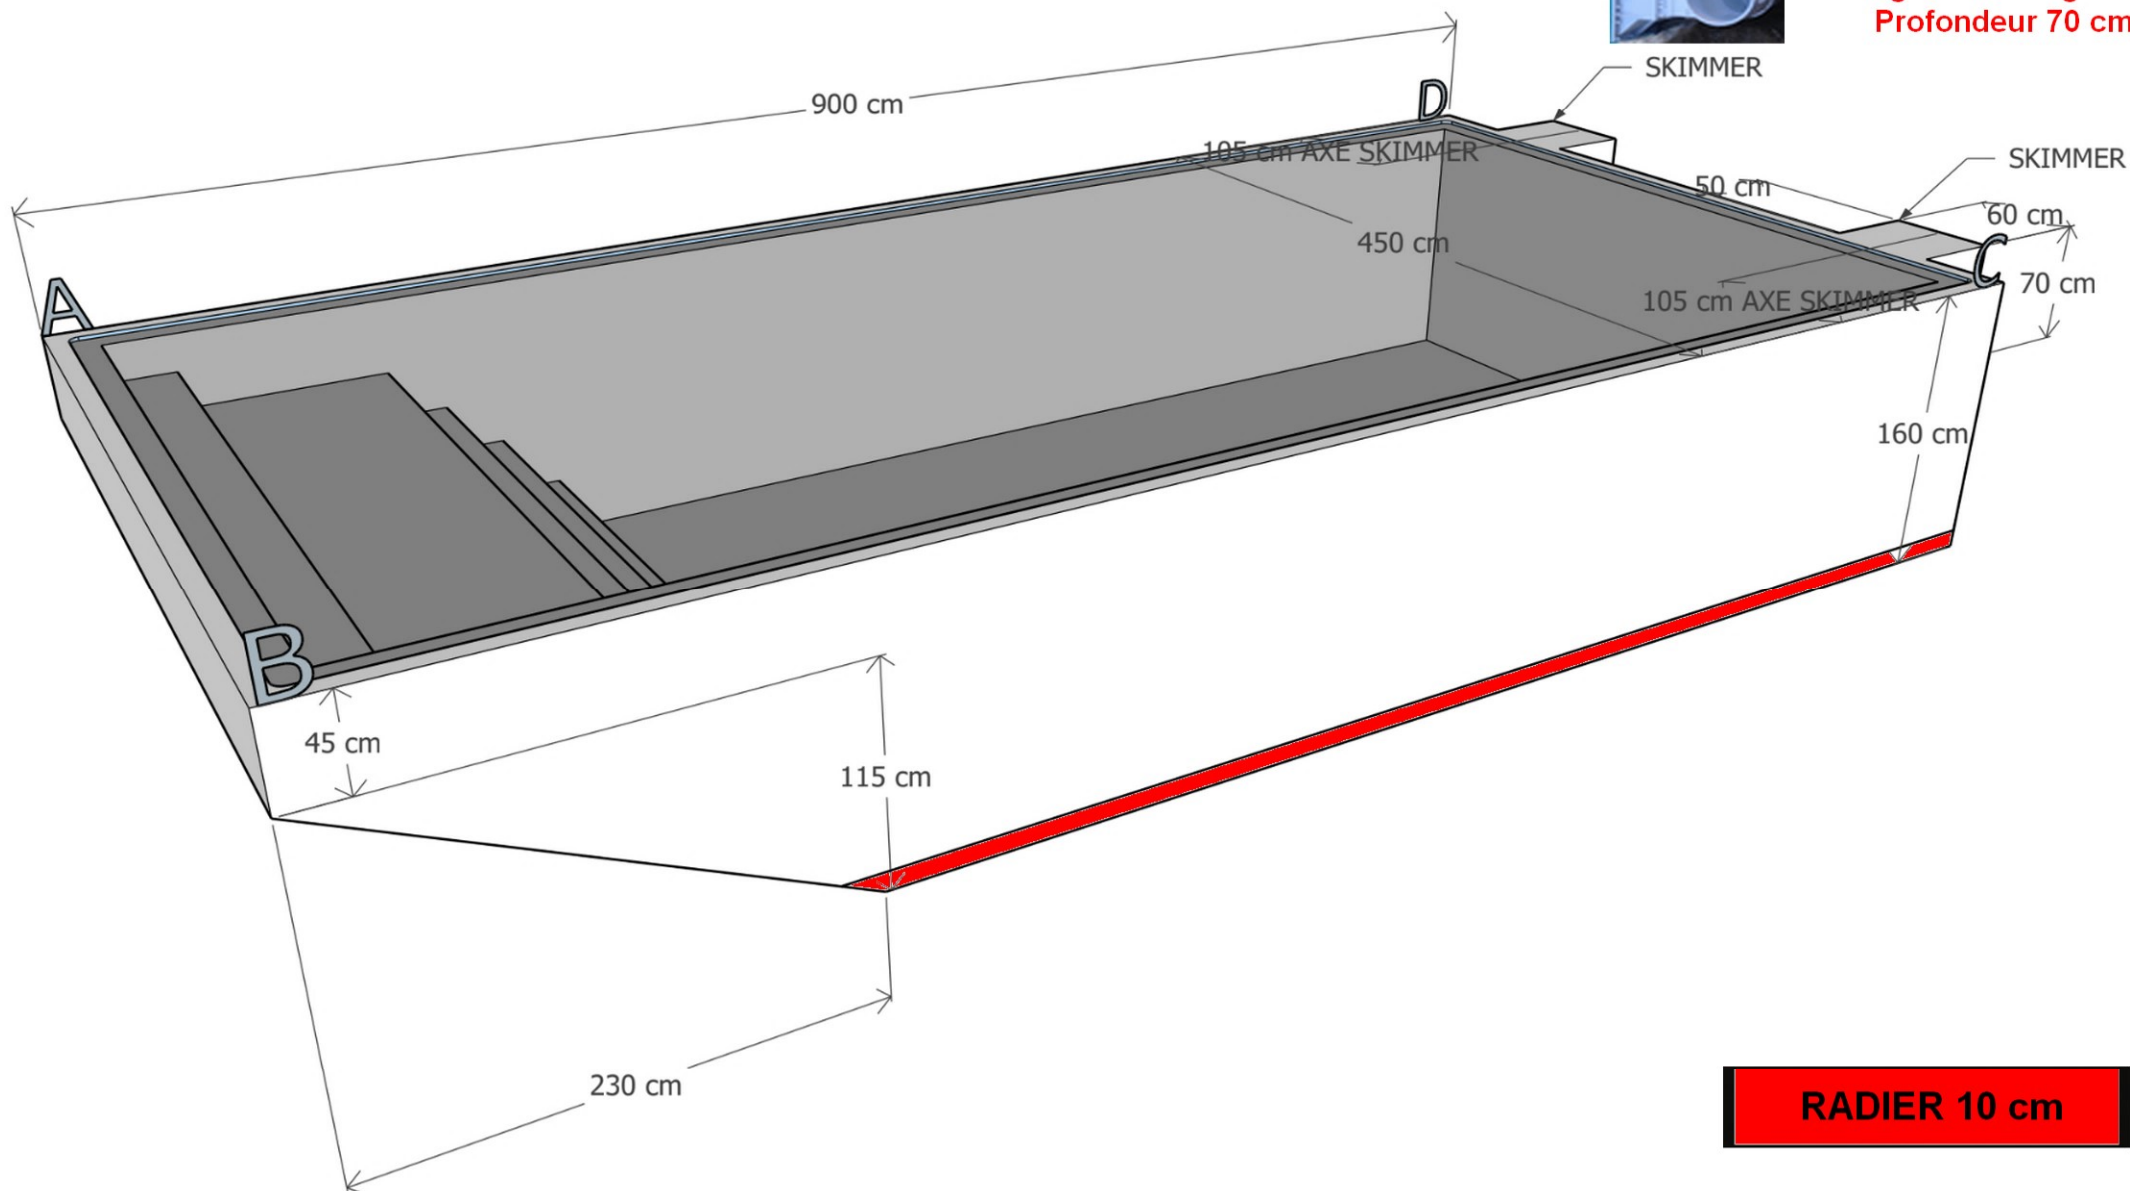

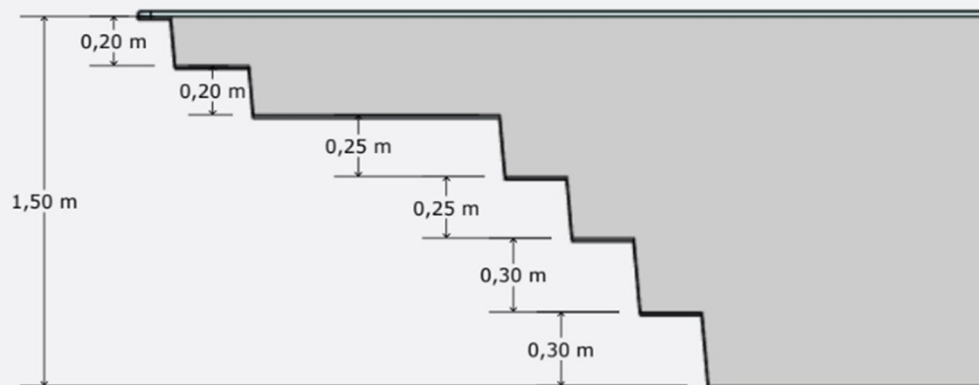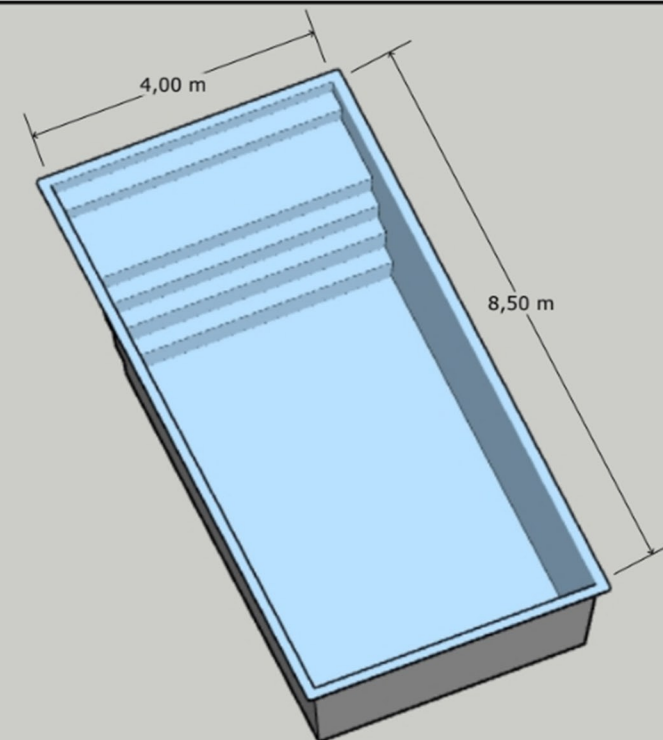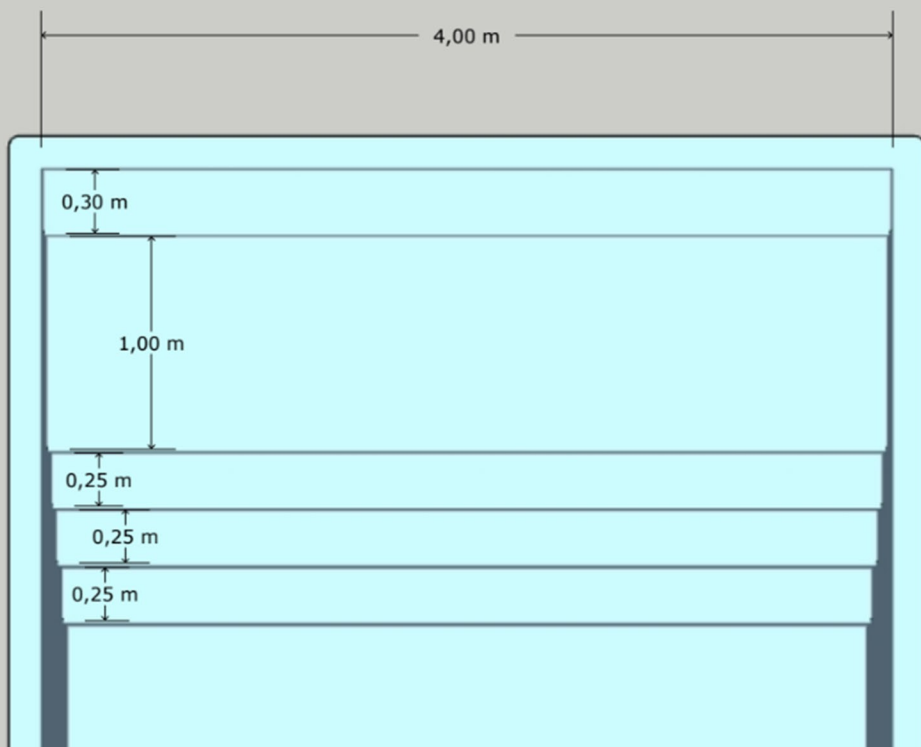

FICHE TECHNIQUE : **F850**

LONGUEUR :	8,50 m
LARGEUR :	4,00 m
PROFONDEUR :	1,50 m
VOLUME D'EAU :	environ 38 m ³
VOLUME DE TERRASSEMENT : (hors foisonnement)	environ m ³
VOLUME DE REMBLAIS :	environ m ³
PROJECTEUR :	1
SKIMMER :	2
REFOULEMENT :	3
PRISE BALAI :	1
BONDE DE FOND :	1
BONDE DE SECURITE :	1