




PLAN DE TERRASSEMENT




volume gravier: ~7 m³
volume terrassement: ~18 m³
hors foisonnement
AC: 555 cm
BD: 555 cm



terrassement skimmer
Long 50 cm Larg 60 cm
Profondeur 70 cm

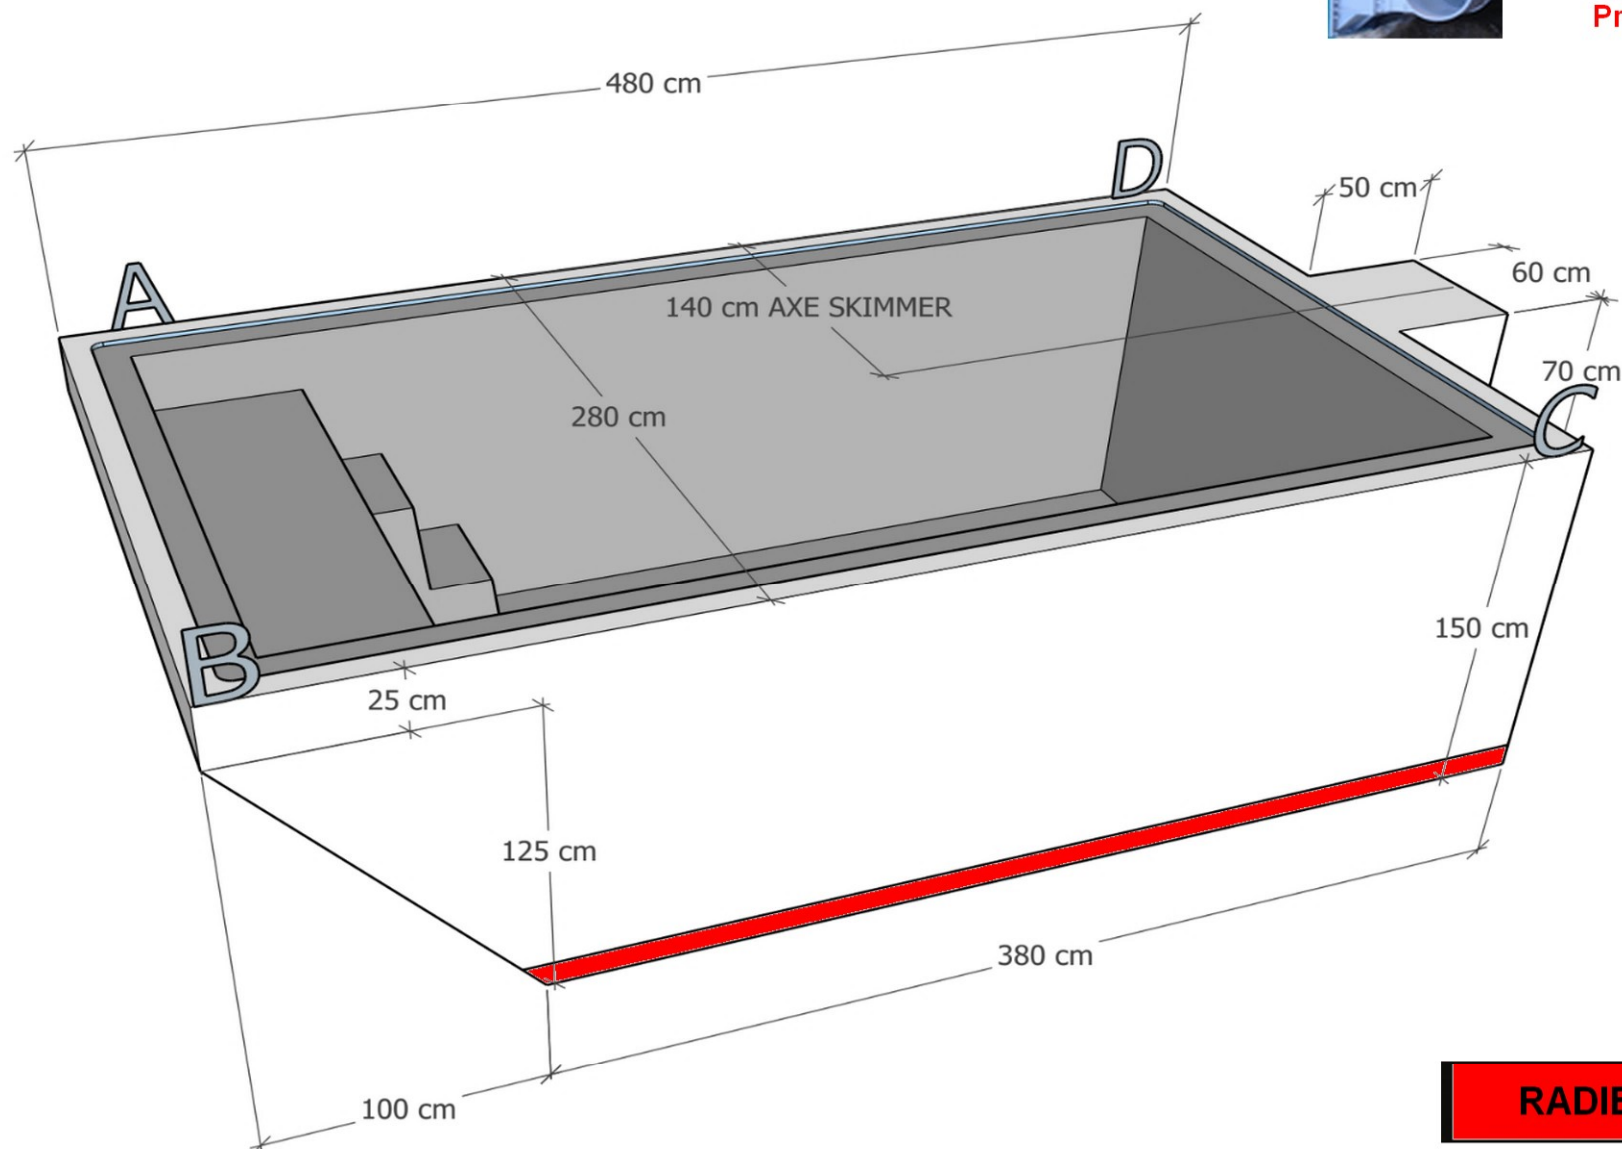

RADIER 10 cm

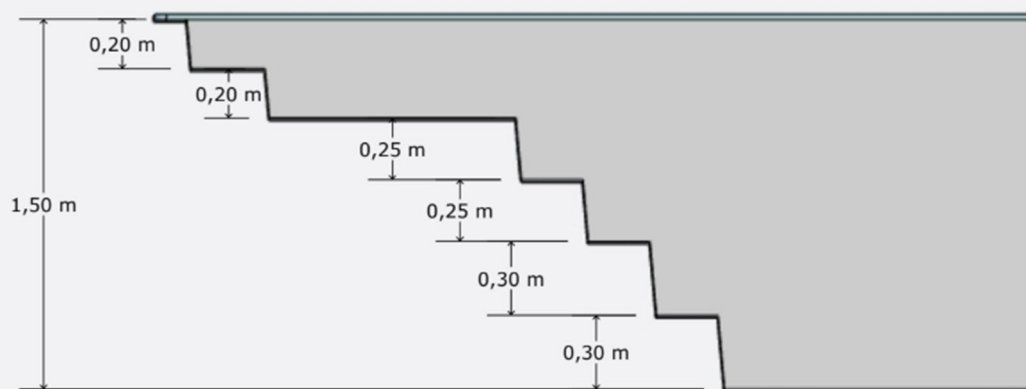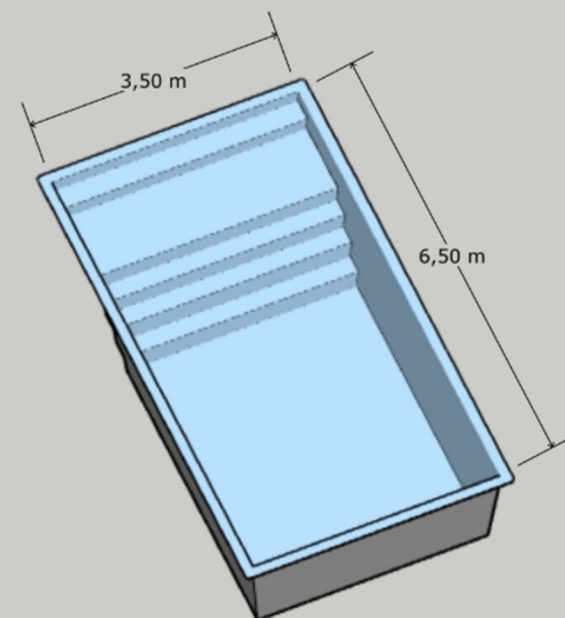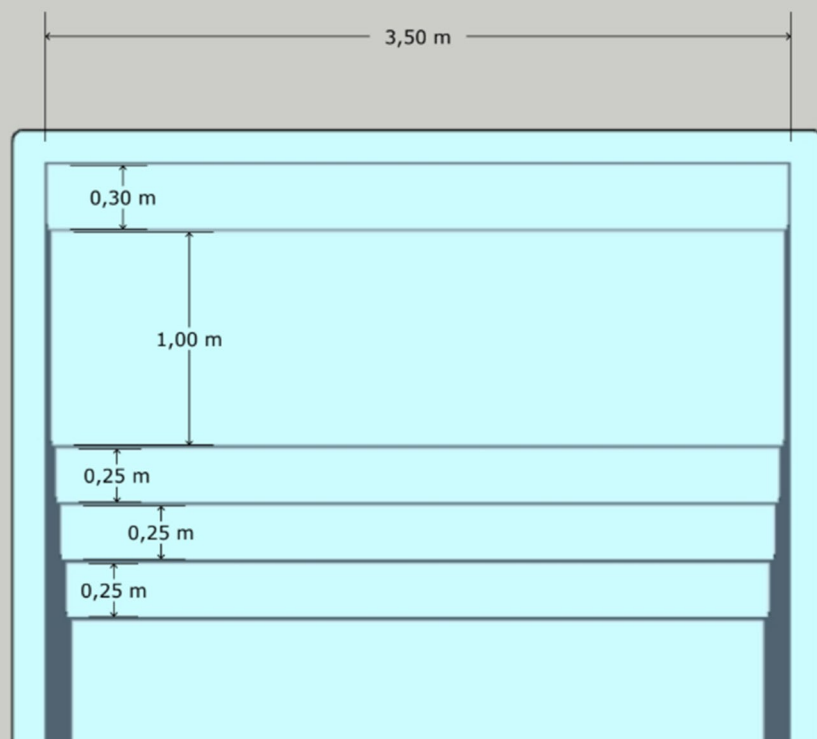

FICHE TECHNIQUE : **F650**

LONGUEUR :	6,50 m
LARGEUR :	3,50 m
PROFONDEUR :	1,50 m
VOLUME D'EAU :	environ 23 m ³
VOLUME DE TERRASSEMENT : (hors foisonnement)	environ m ³
VOLUME DE REMBLAIS :	environ m ³
PROJECTEUR :	1
SKIMMER :	1
REFOULEMENT :	3
PRISE BALAI :	1
BONDE DE FOND :	1
BONDE DE SECURITE :	1